

P.U.G. GRĂDIȘTEA judetul Vâlcea

REGLEMENTĂRI URBANISTICE - ZONIFICARE



SITURI, MONUMENTE ȘI ANSAMBLURI ISTORICE

Nr. crt.	C o d	S a t	Denumire monument istoric	Observații / Datare
71	VL-I-s-B-09538	GRĂDIȘTEA	Așezare "Dealul Grădiștei"	Hallstatt
461	VL-II-m-B-09776	GRĂDIȘTEA	Biserica "Sf. Împărați" și "Sf. Măter"	1840
462	VL-II-m-B-09777	GRĂDIȘTEA	Casa Ion Voichița	Sf. sec. XIX
532	VL-II-m-B-09838	OBISLAVU	Biserica de lemn "Adormirea Maicii Domnului"	1768
653	VL-II-m-B-09927	STRĂCHINEȘTI	Biserica "Întreaa în Biserică"	1722-1748, ref. 1775
708	VL-II-m-B-09961	VALEA GRĂDIȘTEI	Biserica de lemn "Sf. Voievozi"	1816

BILANȚ TERITORIAL

ZONE FUNCȚIONALE	EXISTENT		PROPUȘ	
	HA	0%	HA	0%
ZONĂ LOCUINȚE ȘI FUNCȚIUNI COMPLEMENTARE	419,59	80,77	517,00	80,45
ZONĂ INSTITUȚII ȘI SERVICII PUBLICE	5,87	1,13	4,25	0,66
ZONĂ EDIFICIILOR DE CULT	-	-	2,96	0,46
ZONĂ UNITĂȚI INDUSTRIALE ȘI DE DEPOZITARE	0,15	0,03	1,05	0,16
ZONĂ UNITĂȚI AGRICOLE	-	-	-	-
ZONĂ SPAȚIILOR VERZI	0,22	0,04	2,41	0,38
ZONĂ GOSPODĂRIE COMUNALĂ ȘI CĂMINĂRI	1,02	0,20	1,34	0,21
ZONĂ CONSTRUCȚII TEHNICO-EDILITARE	-	-	1,24	0,19
ZONĂ CU DESTINAȚIE SPECIALĂ	0,76	0,15	0,76	0,12
ZONĂ CĂI DE COMUNICAȚIE RUTIERĂ	84,47	16,26	100,37	15,61
ZONĂ CĂI DE COMUNICAȚIE FEROVIARĂ	-	-	-	-
ZONĂ APE	-	-	-	-
TERENURI FORESTIERE + NEPRODUCȚIVE	7,36	1,42	11,29	1,76
TOTAL INTRAVILAN	519,44	100,00	642,67	100,00

PROFILURI TRANSVERSALE CARACTERISTICE PENTRU ARTERE DE CIRCULAȚIE ÎN MEDIU RURAL - GRĂDIȘTEA conform STAS 10144/1-80

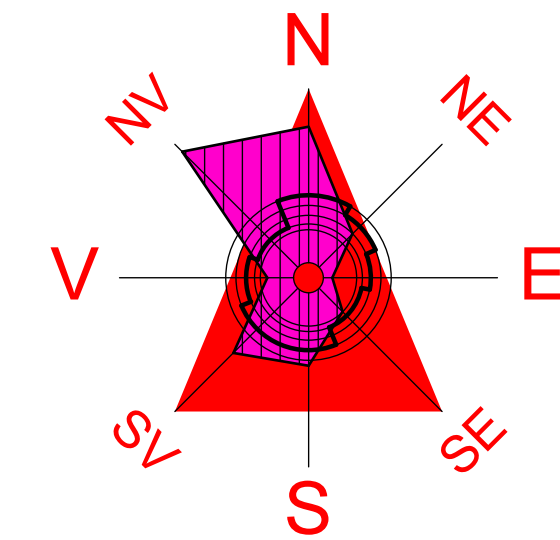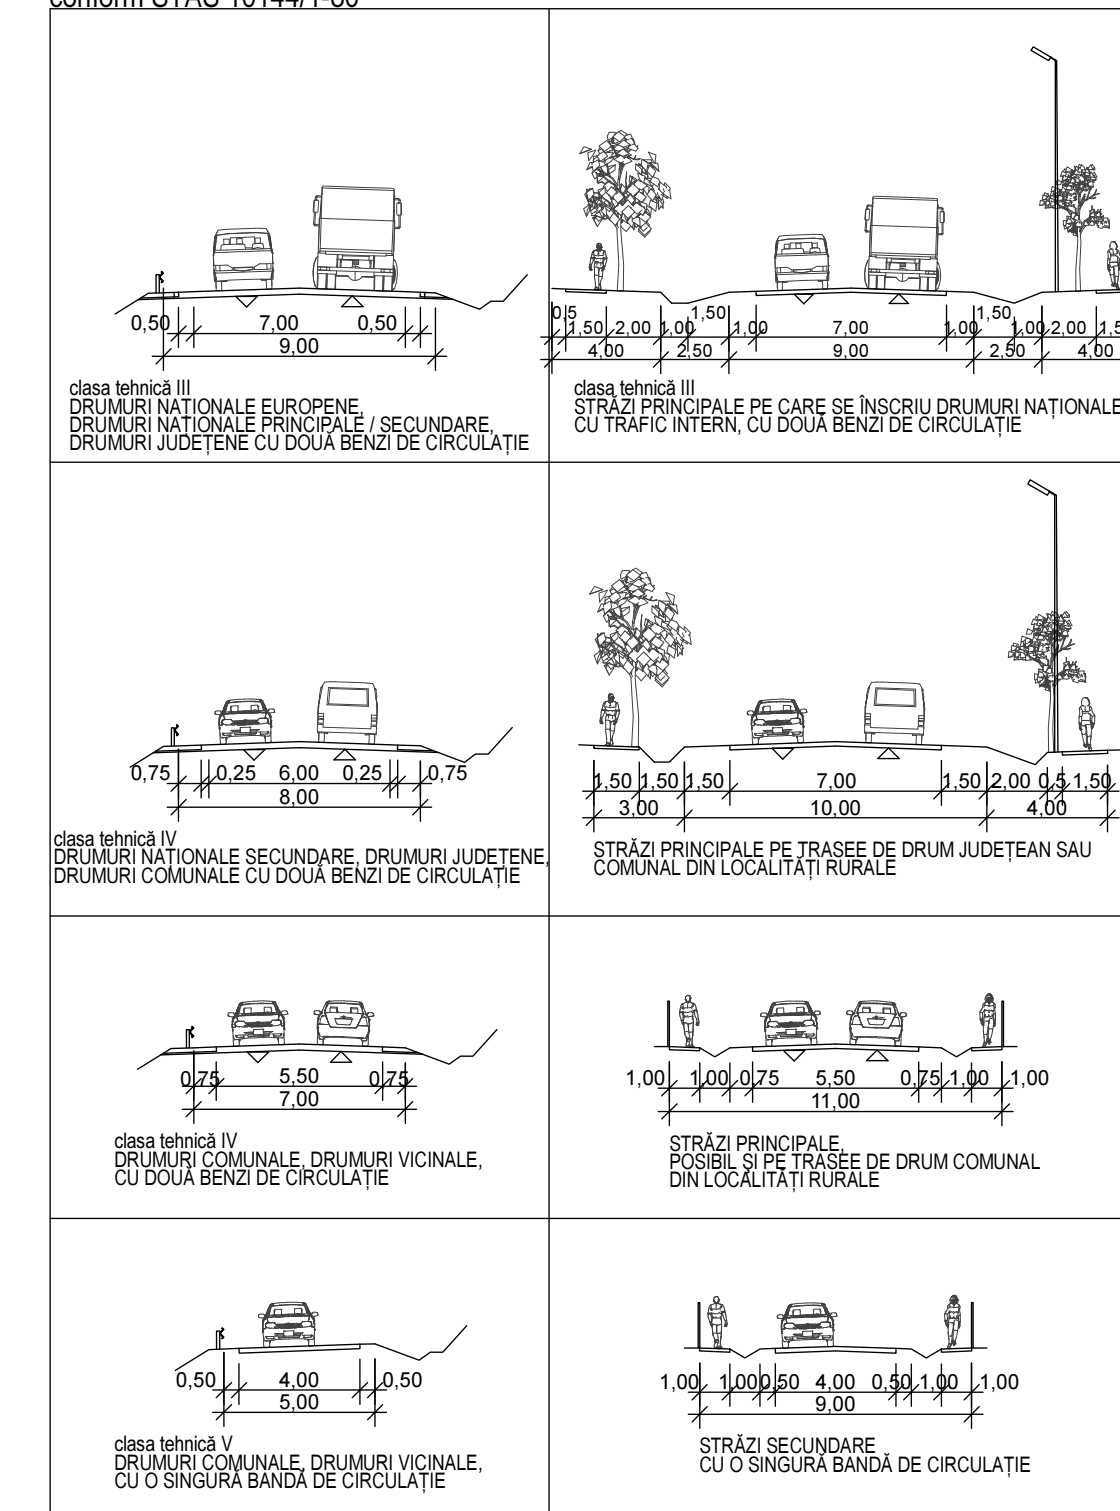

LEGENDĂ

- LIMITE**
- Limita teritoriului județean
 - Limita teritoriului administrativ
 - Sate/localități componente
 - Limita intravilan propus
 - o o o Limita zonei centrale
- ZONIFICARE FUNCȚIONALĂ**
- UTR
 - LIR
 - LIU
 - ISP
 - C
 - Ind
 - Ag
 - V
 - G
 - Ds
 - Tr
- ZONE DE PROTECȚIE/INTERDICȚIE**
- Protecție față de obiectivele cu valoare de patrimoniu natural
 - Protecție impusă pe baza normelor sanitare
 - Protecție la construcții tehnice și culoare la rețelele majore
 - Interdicție temporară de construire
 - Interdicție definitivă de construire
- ZONE ISTORICE PROTEJATE**
- Zonă protecție monument istoric
 - Zonă cu valoare ambientală propusă pentru protecție
 - 461 Indicativ LMI monument istoric
 - Limită zonă cercetare arheologică
- CĂI DE CIRCULAȚIE**
- Cod 3c
 - Cod 3b
 - Cod 3a
 - Drum național
 - Drum județean
 - Drum comunal
 - Șirazi/vițe/drumuri existente
 - Șirazi/drumuri existente de modernizat
 - Șirazi/vițe/drumuri propuse

COMUNA SINEȘTI

