


P.U.G. GRĂDIȘTEA

Județul Vâlcea

ÎNCADRAREA ÎN TERITORIU

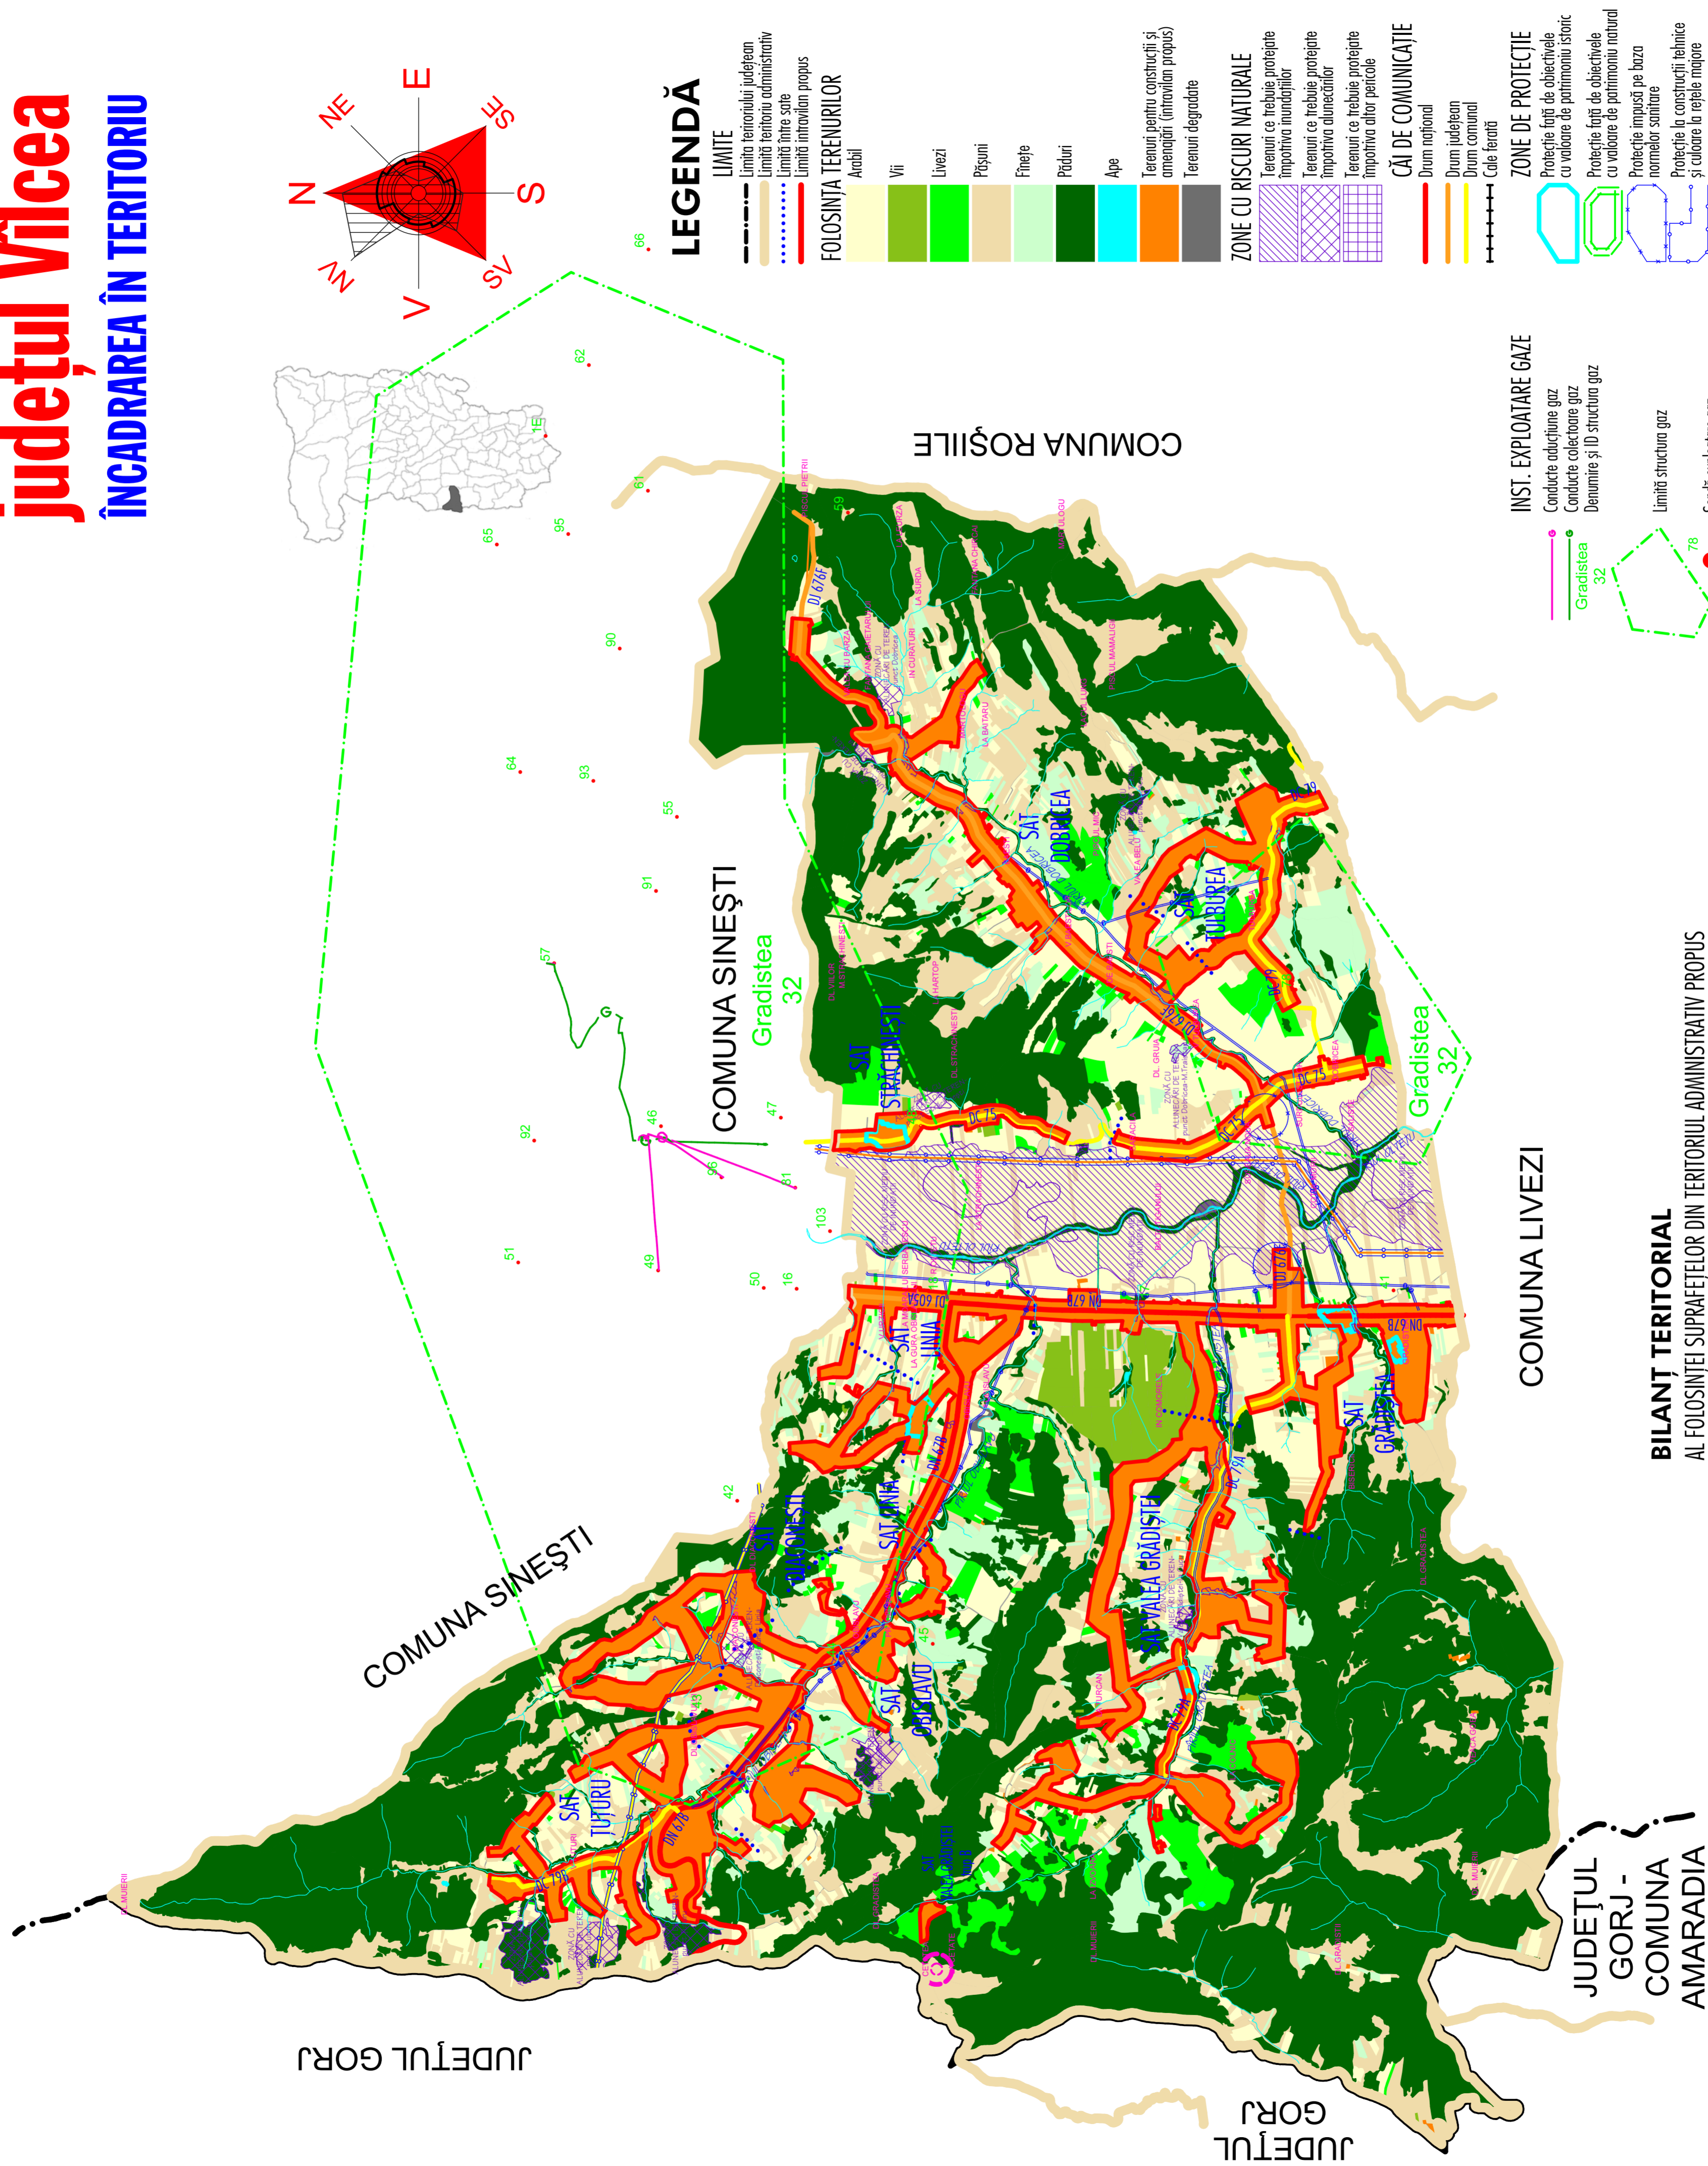

LEGENDĂ

- LIMITE**
- Limita teritoriului județean
 - Limita teritoriului administrativ
 - Limita imne sare
 - Limita intravilan propus
- FOLOSINȚA TERENURILOR**
- Arabil
 - Vii
 - Livezi
 - Pășuni
 - Fiepte
 - Păduri
 - Ape
 - Terenuri pentru construcții și amenajări (intravilan propus)
 - Terenuri degradate
- ZONE CU RISCURI NATURALE**
- Terenuri ce trebuie protejate împotriva inundațiilor
 - Terenuri ce trebuie protejate împotriva alunecărilor
 - Terenuri ce trebuie protejate împotriva altor pericole
- CĂI DE COMUNICAȚIE**
- Drum național
 - Drum județean
 - Drum comunal
 - Cale ferată
- ZONE DE PROTECȚIE**
- Protecție față de obiectivele cu valoare de patrimoniu istoric
 - Protecție față de obiectivele cu valoare de patrimoniu natural
 - Protecție impusă pe baza normelor sanitare
 - Protecție la construcții tehnice și caloare la rețele majore
- LUCRĂRI TEHNICO-EDILITARE**
- Conducătoare aducătoare apă
 - Linie electrică aeriană 400 KV
 - Linie electrică aeriană 220 KV
 - Linie electrică aeriană 110 KV
 - Rețea mașină de gaze
 - Stație Reglare Măsurare Predare
- INST. EXPLOATARE GAZE**
- Conducătoare aducătoare gaz
 - Conducătoare colectoare gaz
 - Denumire și ID structura gaz
 - Limite structura gaz
 - Sonide exploatare gaz
- NOTE:**
- Legendă care caracterizează cuprinsul tuturor simbolurilor convenționale
 - Pe lângă numărul din simbolul corespunzător

BILANȚ TERITORIAL

AL FOLOSINȚEI SUPRAFETELOR DIN TERITORIUL ADMINISTRATIV PROPUS

TERITORIUL ADMINISTRATIV AL UNITĂȚII DE BAZĂ	CATEGORII DE FOLOSINȚĂ						TOTAL
	AGRICOL	NEAGRICOL				TOTAL	
		Păduri	Ape	Drumuri	Curți construcții		
EXTRAVILAN (ha)	2246,65	1882,48	4,54	25,79	9,44	2,43	4171,33
INTRAVILAN (ha)	397,38	41,84	-	48,48	154,97	-	642,67
TOTAL (ha)	2644,03	1924,32	4,54	74,27	164,41	2,43	4814,00
% DIN TOTAL	54,92%	39,97%	0,10%	1,54%	3,42%	0,05%	100%